



mezonet 4 + KK


2np

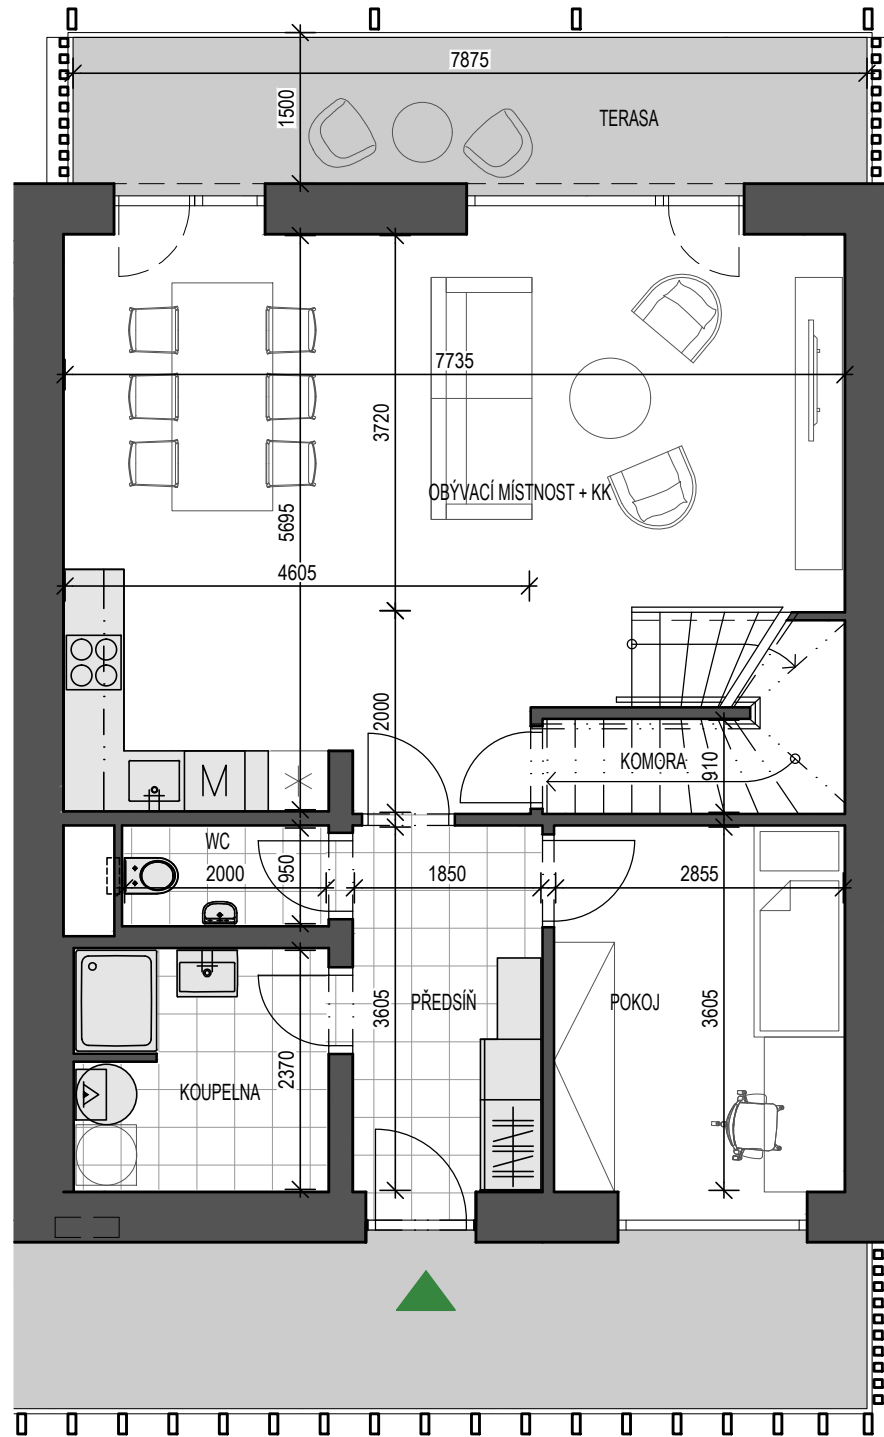

3np

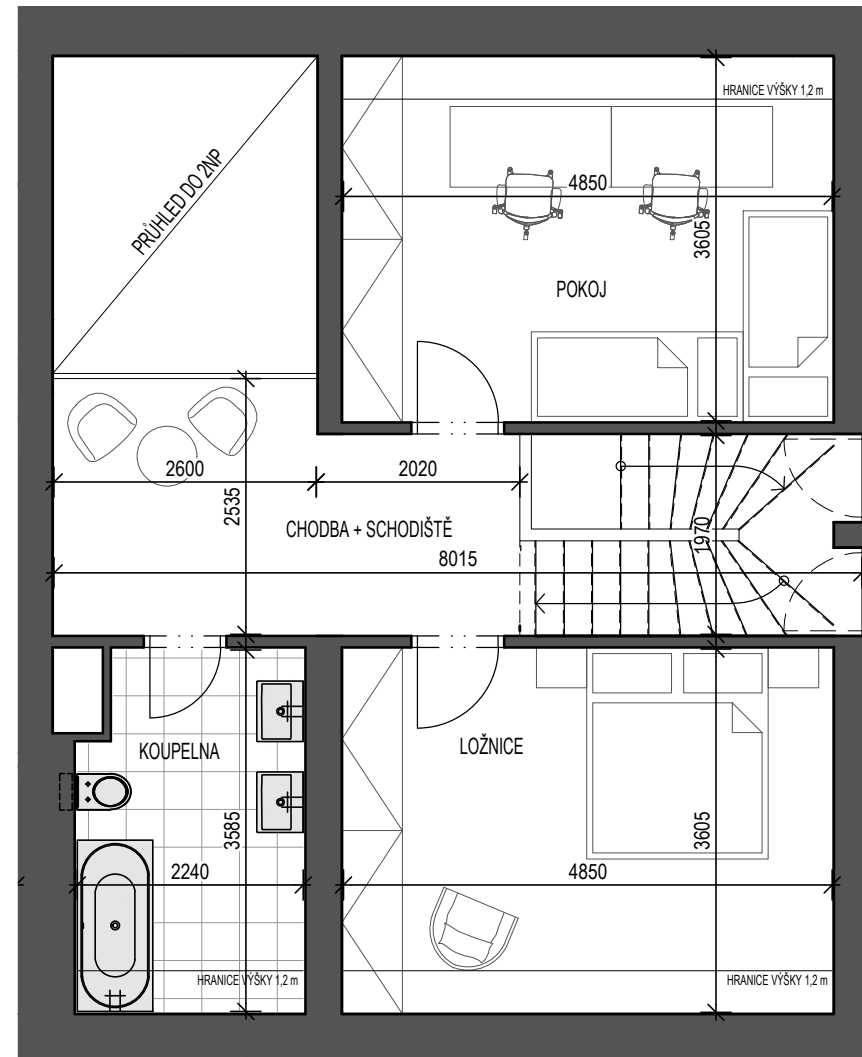


půda

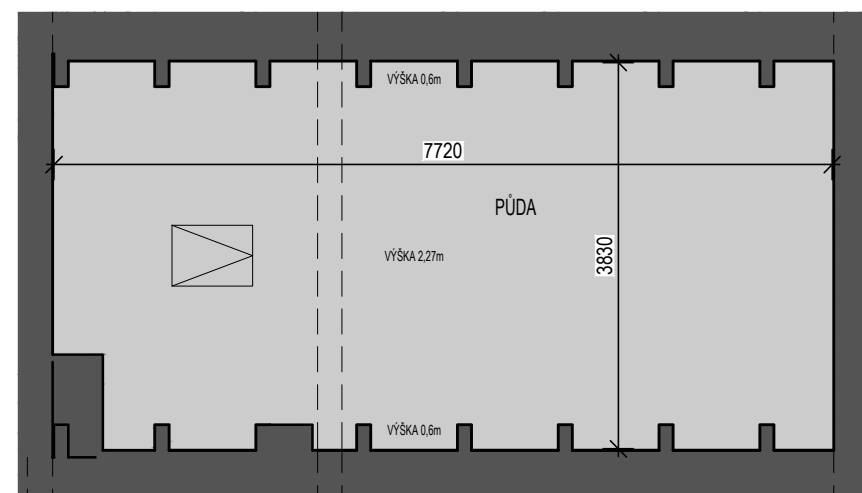


2NP	
PŘEDSÍŇ	7,5 m ²
OBÝVACÍ MÍSTNOST + KK	39,9 m ²
POKOJ	10,8 m ²
WC	1,9 m ²
KOUPELNA	5,8 m ²
SVISLÉ KONSTRUKCE, ŠACHTY VE 2NP	3,9 m ²
PODLAHOVÁ PLOCHA BYTU VE 2NP (VČ. SVISLÝCH KONSTRUKCÍ, ŠACHT)	75,2 m²
KOMORA	3,5 m ²
TERASA	11,9 m ²
3NP	
CHODBA + SCHODIŠTĚ	17,5 m ²
POKOJ VČ. PLOCHY S VÝŠKOU MENŠÍ NEŽ 1,2 m	17,5 m ²
KOUPELNA VČ. PLOCHY S VÝŠKOU MENŠÍ NEŽ 1,2 m	7,7 m ²
LOŽNICE VČ. PLOCHY S VÝŠKOU MENŠÍ NEŽ 1,2 m	17,5 m ²
SVISLÉ KONSTRUKCE, ŠACHTY VE 3NP	3,9 m ²
PODLAHOVÁ PLOCHA BYTU VE 3NP (VČ. SVISLÝCH KONSTRUKCÍ, ŠACHT)	64,8 m²
PŮDA	28,3 m ²
CELKOVÁ PLOCHA BYTU VČ. KOMORY, PŮDY A TERASY	183,7 m²

SOUČÁSTÍ BYTU JE JEDNO VENKOVNÍ PARKOVACÍ STÁNÍ

PŮDORYS 2NP:

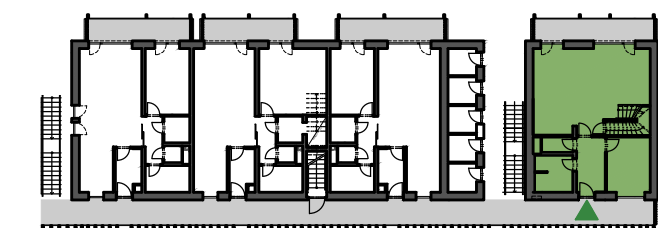

ŘEZ:

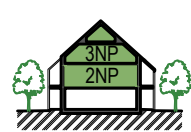

VIZUALIZACE:



www.bytybrezany.cz

Investor: Dark Sky s.r.o., Pražská 636, Dolní Břežany

