


#### VÝMĚRY

|   |                            |
|---|----------------------------|
| PŘEDSÍŇ + CHODBA VČ. PLOCHY S VÝŠKOU MENŠÍ NEŽ 1,2 m          | 22,0 m <sup>2</sup>        |
| OBÝVACÍ MÍSTNOST + KK VČ. PLOCHY S VÝŠKOU MENŠÍ NEŽ 1,2 m     | 39,1 m <sup>2</sup>        |
| LOŽNICE VČ. PLOCHY S VÝŠKOU MENŠÍ NEŽ 1,2 m                   | 22,2 m <sup>2</sup>        |
| TECHNICKÁ MÍSTNOST  | 2,3 m <sup>2</sup>         |
| WC  | 1,6 m <sup>2</sup>         |
| KOUPELNA VČ. PLOCHY S VÝŠKOU MENŠÍ NEŽ 1,2 m                  | 7,1 m <sup>2</sup>         |
| KOUPELNA + WC   | 4,8 m <sup>2</sup>         |
| POKOJ 1 VČ. PLOCHY S VÝŠKOU MENŠÍ NEŽ 1,2 m                   | 11,7 m <sup>2</sup>        |
| POKOJ 2 VČ. PLOCHY S VÝŠKOU MENŠÍ NEŽ 1,2 m                   | 16,4 m <sup>2</sup>        |
| SVISLÉ KONSTRUKCE, ŠACHTY                                     | 10,6 m <sup>2</sup>        |
| <b>PODLAHOVÁ PLOCHA BYTU (VČ. SVISLÝCH KONSTRUKCÍ, ŠACHT)</b> | <b>139,0 m<sup>2</sup></b> |
| PŮDA  | 38,9 m <sup>2</sup>        |
| KOMORA  | 3,5 m <sup>2</sup>         |
| TERASA  | 20,0 m <sup>2</sup>        |
| <b>CELKOVÁ PLOCHA BYTU VČ. KOMORY, PŮDY A TERASY</b>          | <b>201,4 m<sup>2</sup></b> |




SOUČÁSTÍ BYTU JE JEDNO VENKOVNÍ PARKOVACÍ STÁNÍ

PŮDORYS:

ŘEZ:

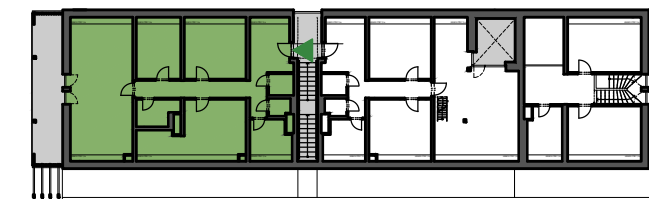

půda

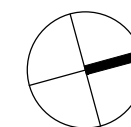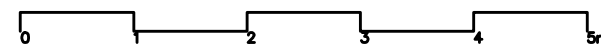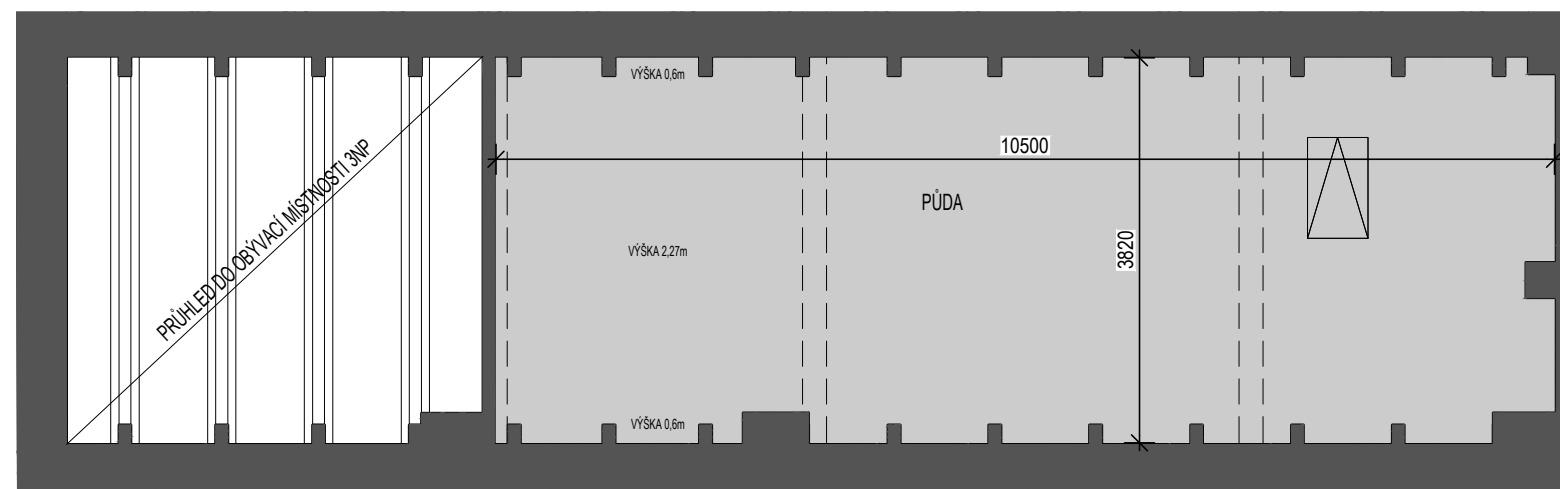

VIZUALIZACE:



[www.bytybrezany.cz](http://www.bytybrezany.cz)

Investor: Dark Sky s.r.o., Pražská 636, Dolní Břežany